Поз. обозн.	Наименование	Кол.	Примечание
A1	Электросчетчик Меркурий 236 ART-02 PQRS	1	
A2	Контроллер ZR304	1	+Анетена
A3	Модуль ZR4-8D	1	
A4	Источник питания HDR 15-12	1	
A5	Реле твердотельное SSR-10DA	1	
A6	Светильник св/д PLED T5iPL 450FR 6W 6500K (450x22x36)	1	
KM1 - KM6	Пускатель электромагнитный ПМ12-010150 УХЛ4 В	6	
FV1 - FV2	Ограничитель перенапряжений ОПН-113	6	
NL1	Греющий кабель GWS 40-2	1	SRL-40-2
QF1	Выключатель автоматический ВА47-100 3Р 80А х-ка С	1	
QF2-QF19	Выключатель автоматический ВА4729 1Р 10А х-ка С	6	
QF20	Выключатель автоматический ВА47-29 1Р 3А х-ка С	1	
SA1-SA7	Выключатель нагрузки ВН-32 1Р 25А	7	
SK1	Извещатель охранный ИО102-2 в комплекте	1	
XT1 – XT2	Зажим клеммный ЗНИ-16 синий	7	
XT3	Шина нулевая на DIN-изоляторе ШНИ-6х9-10-Д-С IEK	1	
XT4	Болт М6х30	1	
	Ящик ЩМП-4 IP-54	1	

Перв. примен. | Справ. № | Подп. | Инв.№д | Взам.№ | Подп. | Инв.№ п

Изм.	Лист	№ докум.	Подп.	Дат.	ВГЛА. 468314. *** ПЭ3		
Разраб.		Пузанков			ШКАФ УПРАВЛЕНИЯ ОСВЕЩЕНИЕМ СПЕКТР 6/10А/1Пх18-МТ-380	Лит.	Лист 1 / Листов 1
Пров.		Шоя					
Т.Конт.					Перечень элементов	ООО Радиоавтоматика	
Н.Конт.							
Утв.							

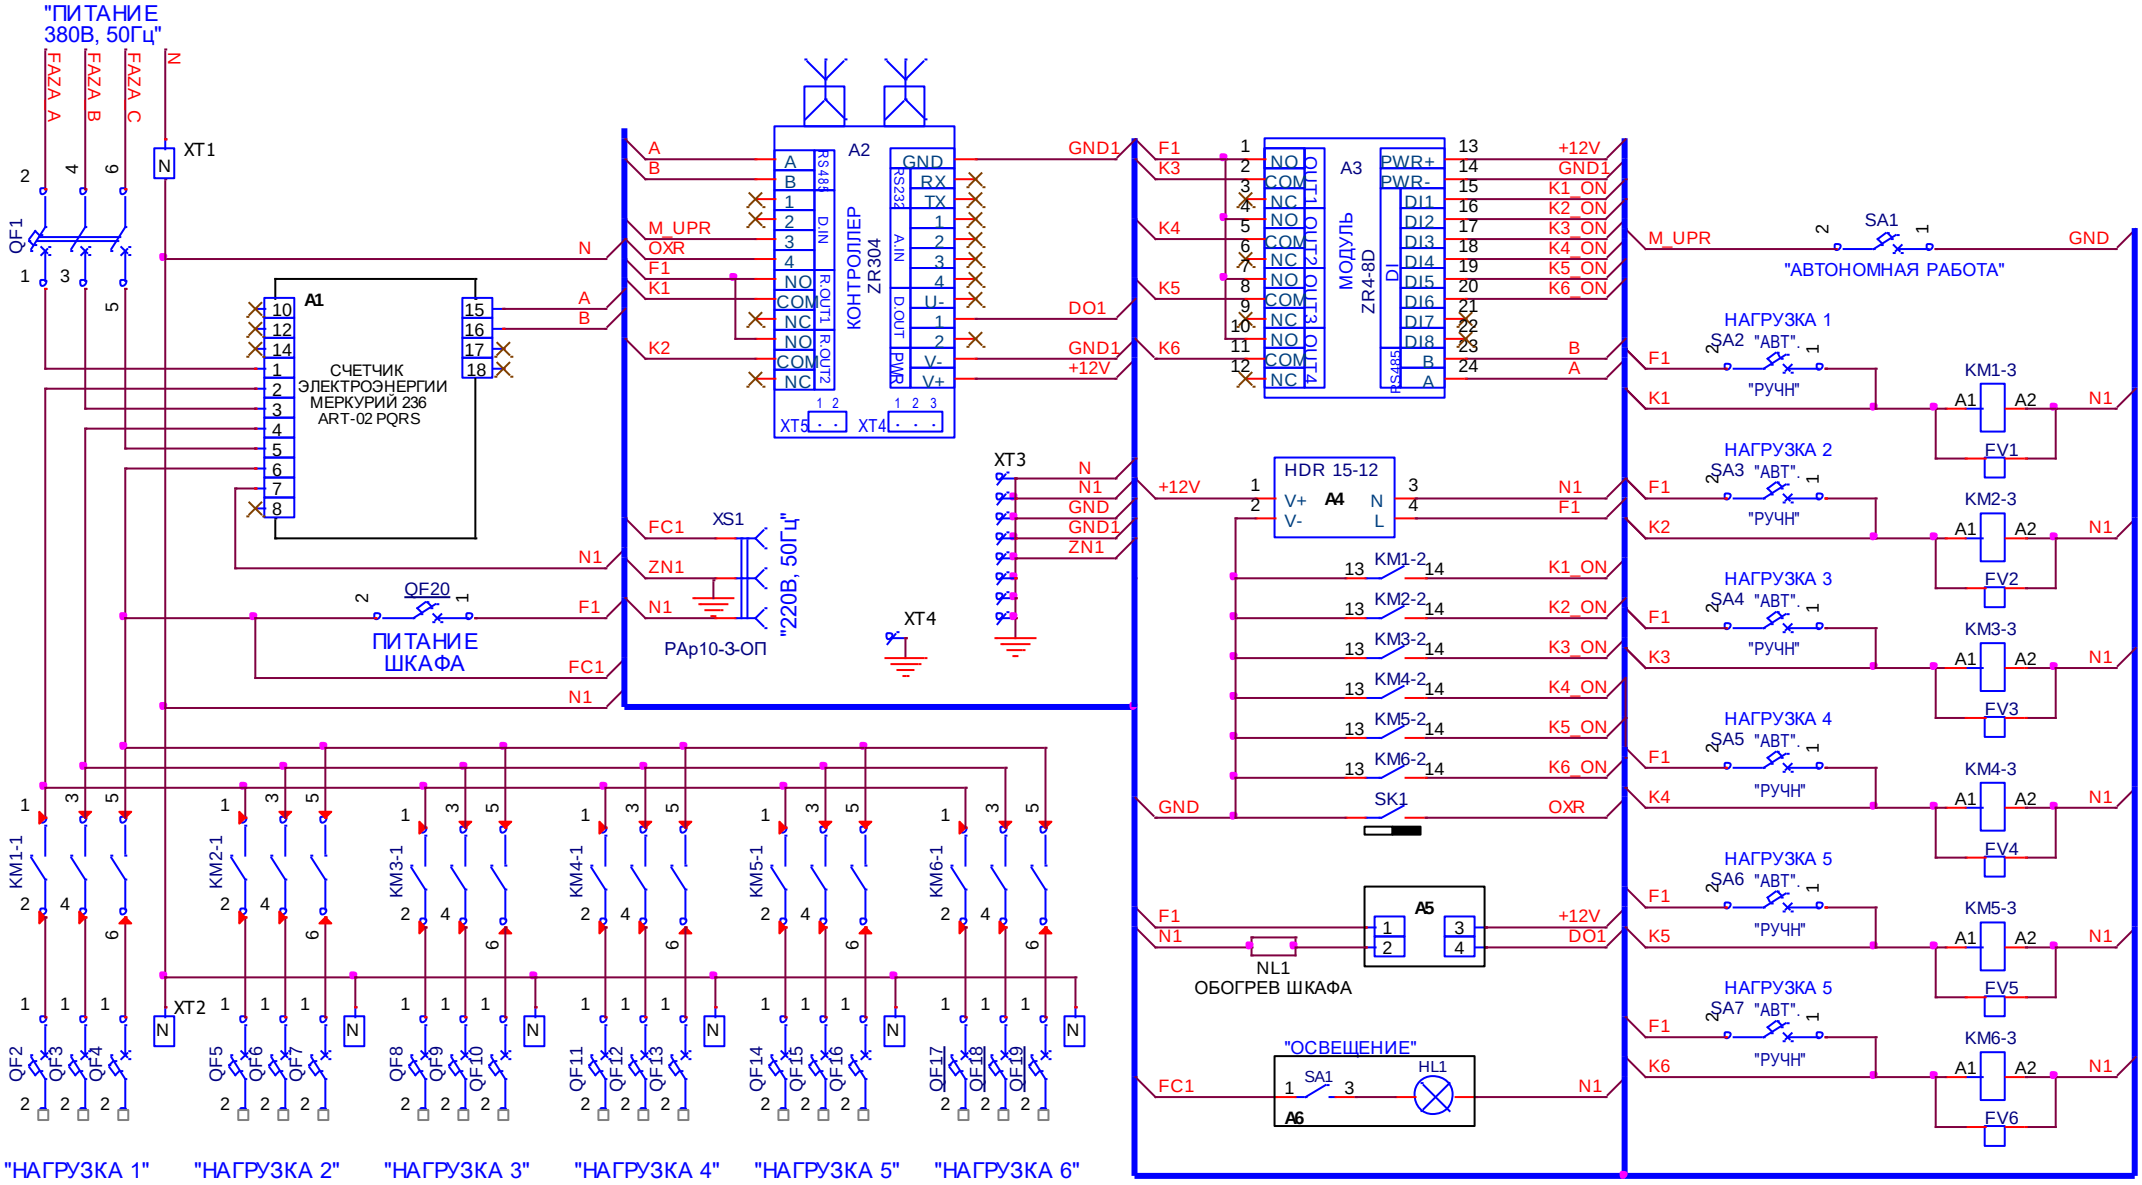
"ПИТАНИЕ 380В, 50Гц"
FAZA A
FAZA B
FAZA C
N
XT1
QF1
A1
СЧЕТЧИК ЭЛЕКТРОЭНЕРГИИ МЕРКУРИЙ 236 ART-02 PQRS
A2
КОНТРОЛЛЕР ZR304
A3
МОДУЛЬ ZR4-8D
HDR 15-12
A4
SK1
A5
A6
XT2
XT3
XT4
XT5
XS1
"220В, 50Гц"
РАр10-3-ОП
QF20
ПИТАНИЕ ШКАФА
NL1
ОБОГРЕВ ШКАФА
"ОСВЕЩЕНИЕ"
HL1
SA1
"АВТОНОМНАЯ РАБОТА"
SA2
SA3
SA4
SA5
SA6
SA7
"АВТ."
"РУЧН"
НАГРУЗКА 1
НАГРУЗКА 2
НАГРУЗКА 3
НАГРУЗКА 4
НАГРУЗКА 5
НАГРУЗКА 5
КМ1-3
КМ2-3
КМ3-3
КМ4-3
КМ5-3
КМ6-3
FV1
FV2
FV3
FV4
FV5
FV6
КМ1-1
КМ2-1
КМ3-1
КМ4-1
КМ5-1
КМ6-1
КМ1-2
КМ2-2
КМ3-2
КМ4-2
КМ5-2
КМ6-2
QF2
QF3
QF4
QF5
QF6
QF7
QF8
QF9
QF10
QF11
QF12
QF13
QF14
QF15
QF16
QF17
QF18
QF19
"НАГРУЗКА 1"
"НАГРУЗКА 2"
"НАГРУЗКА 3"
"НАГРУЗКА 4"
"НАГРУЗКА 5"
"НАГРУЗКА 6"